



FACHADA

Escala: 1 / 50

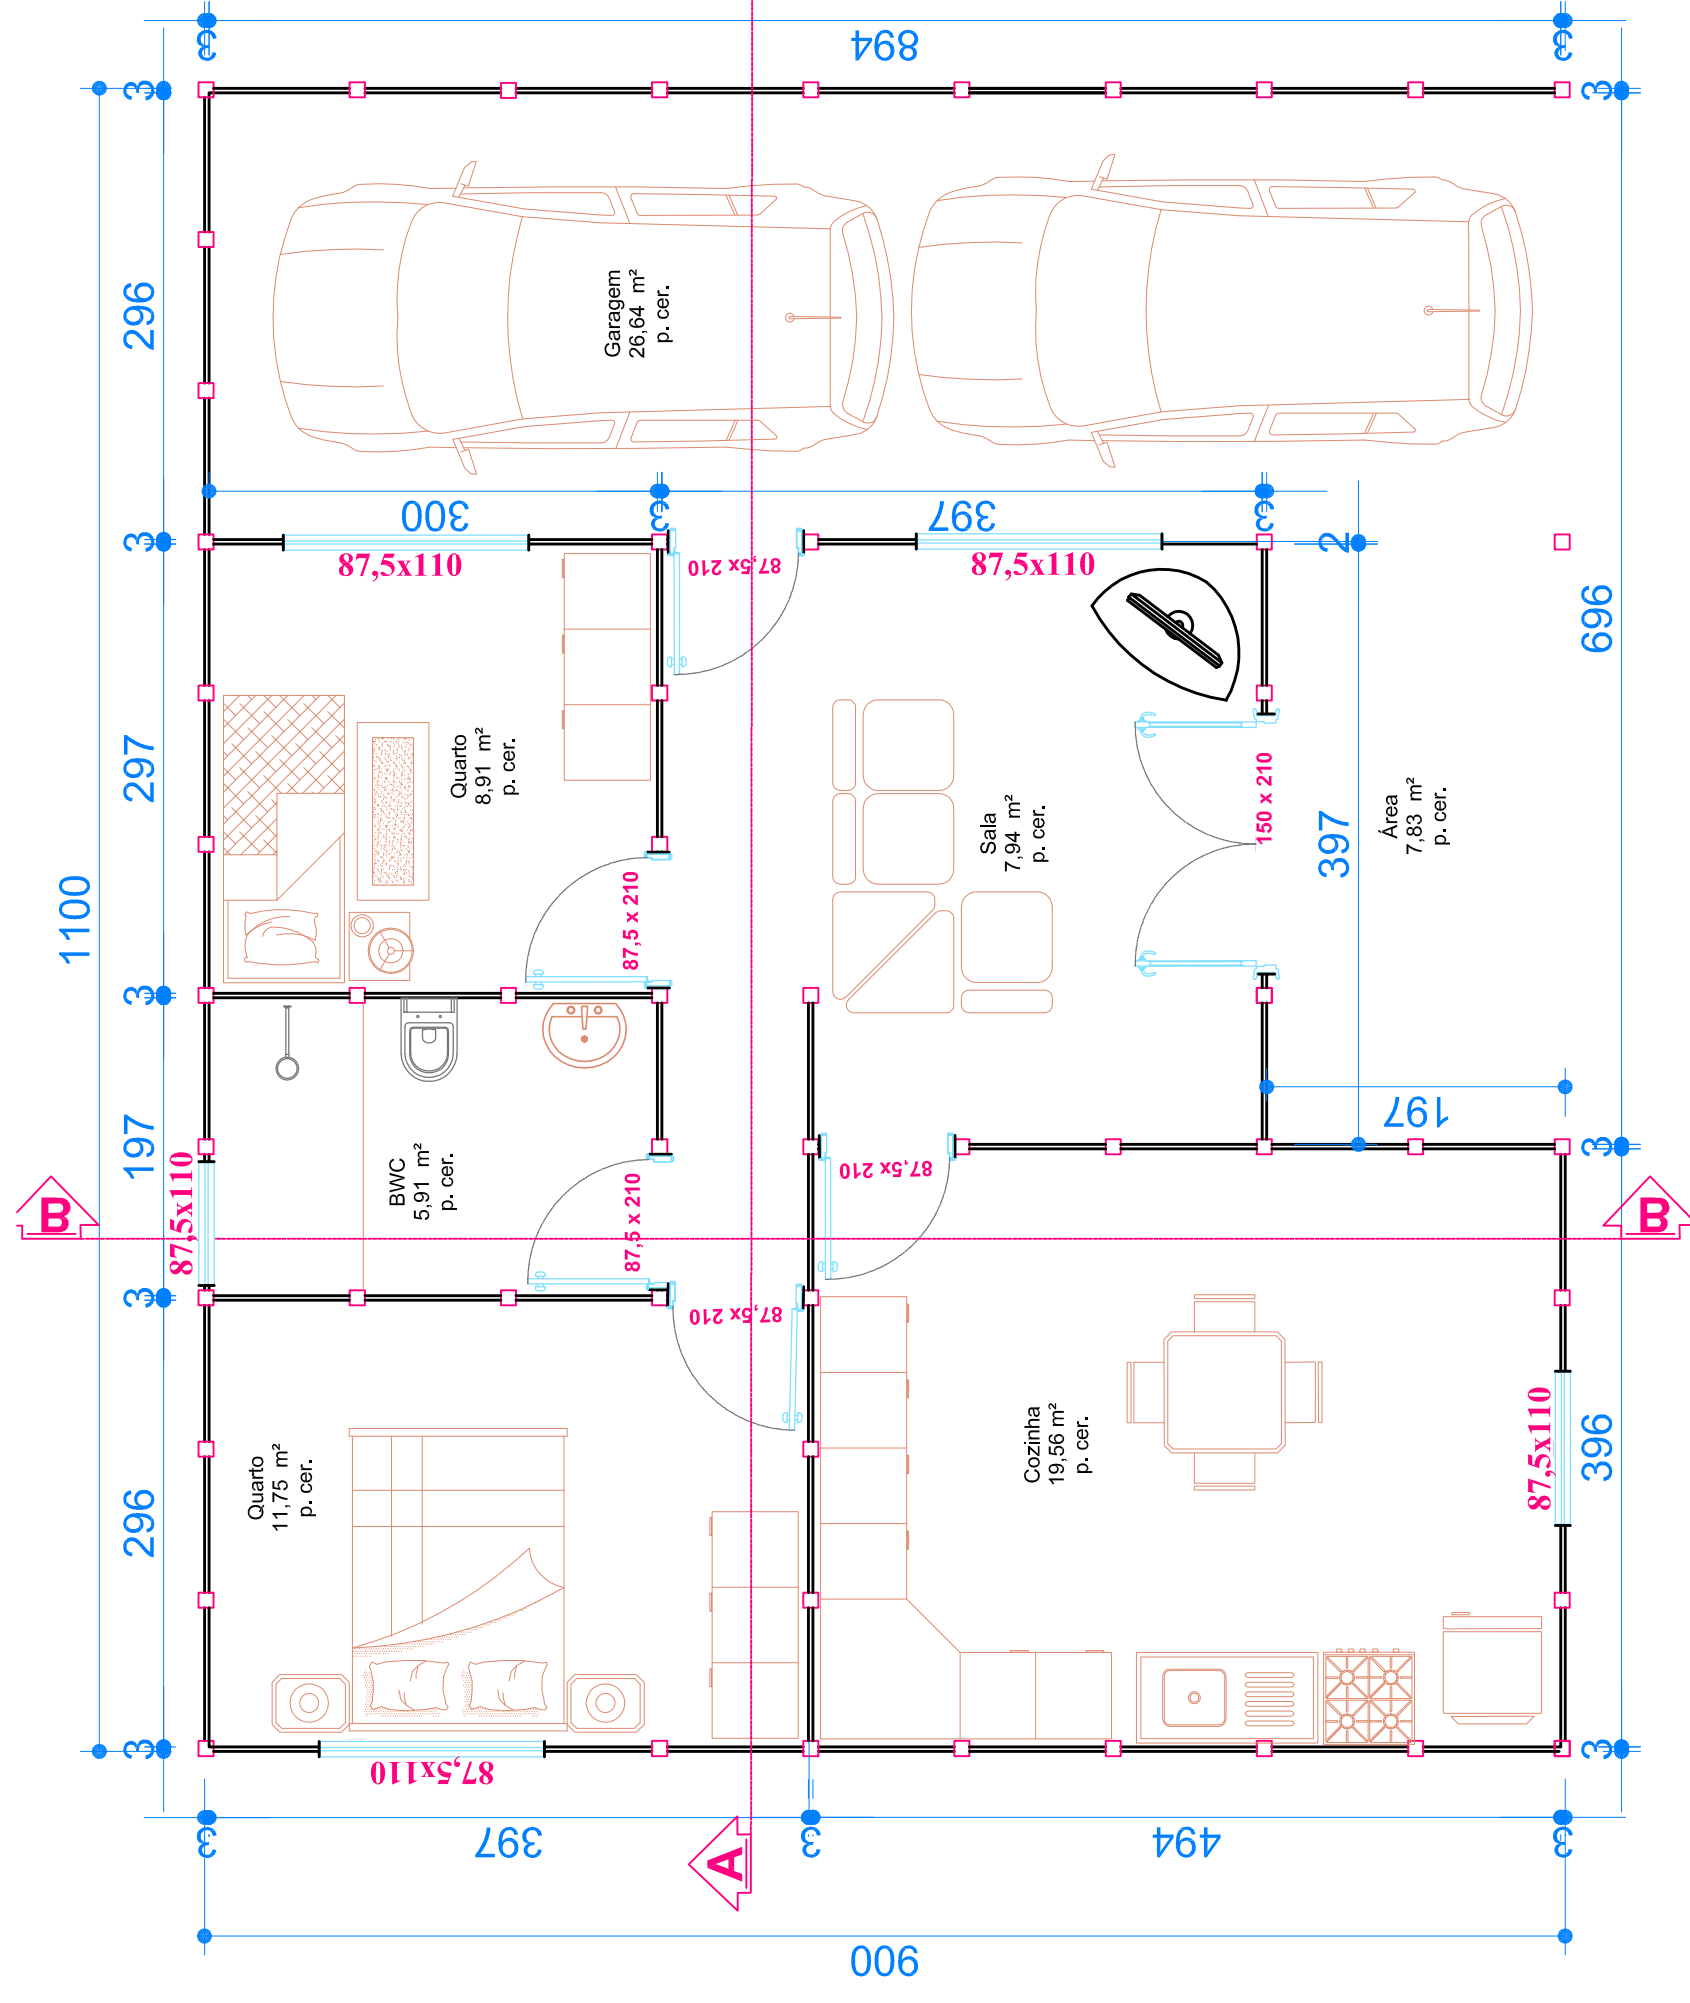


PLANTA BAIXA

Escala: 1 / 50

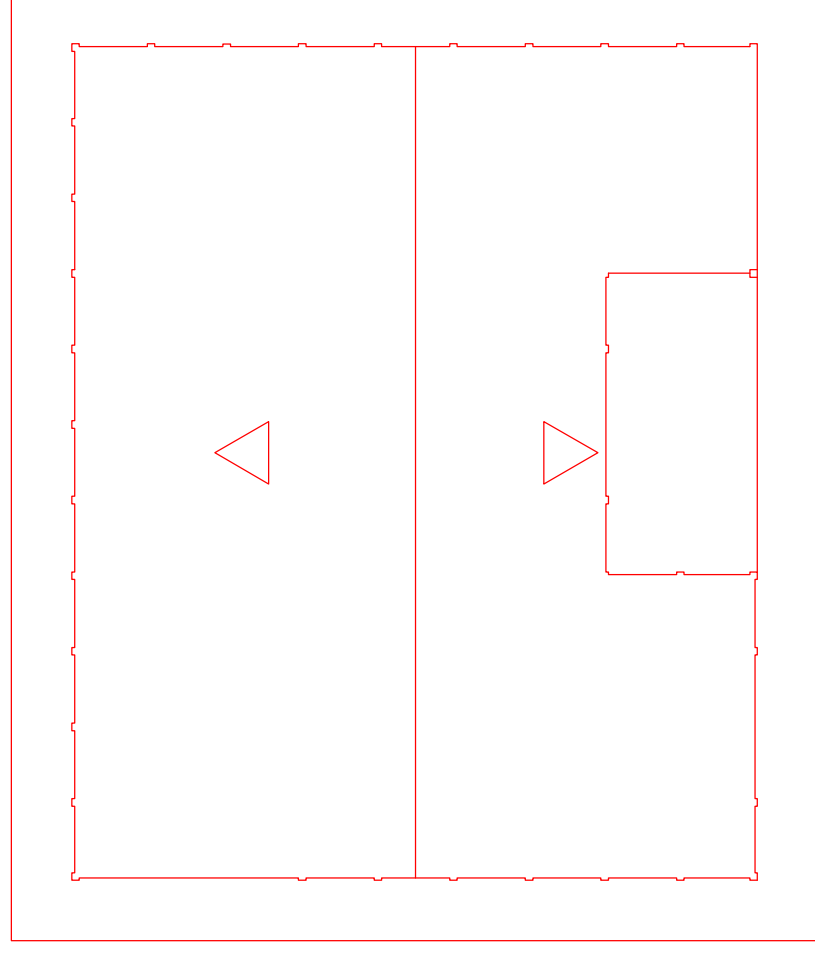


COBERTURA

Escala: 1 / 100

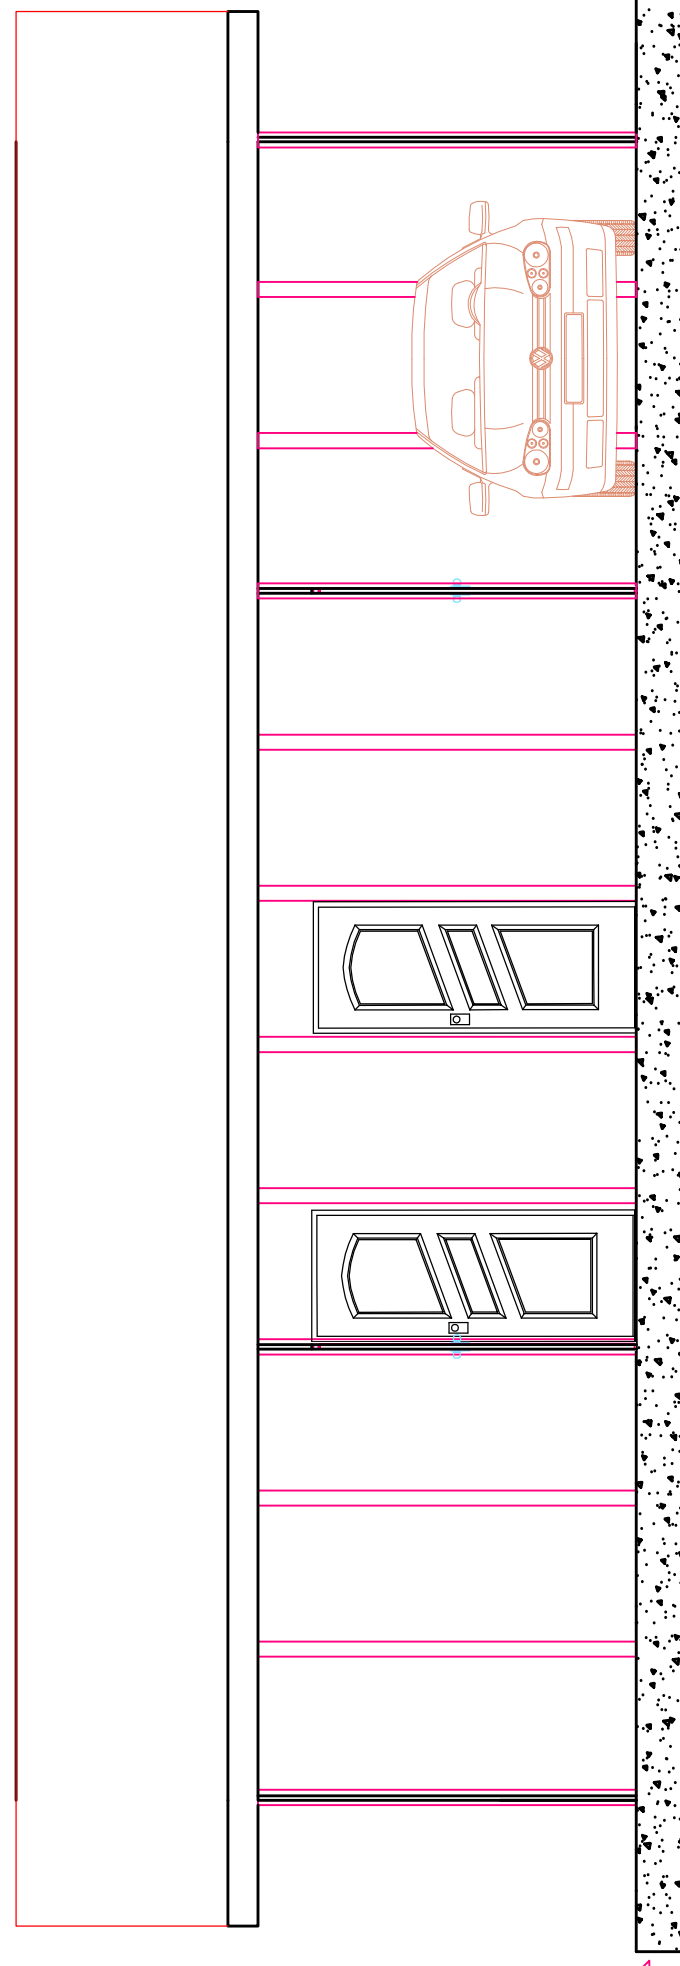

CORTE AA

Escala: 1 / 50

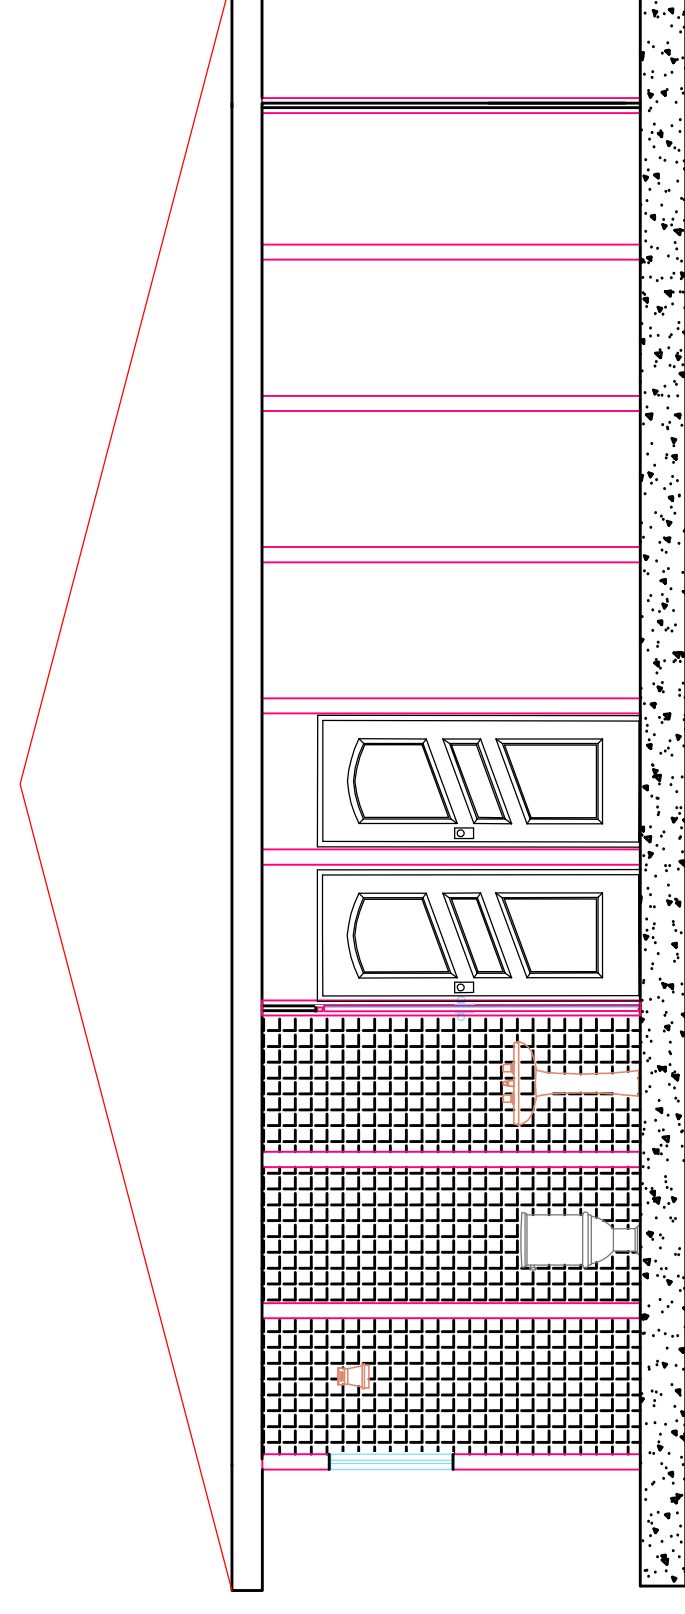


CORTE BB

Escala: 1 / 50

RUA JOSÉ GALLI

LOTEAMENTO FERRARI
PRUDENTÓPOLIS

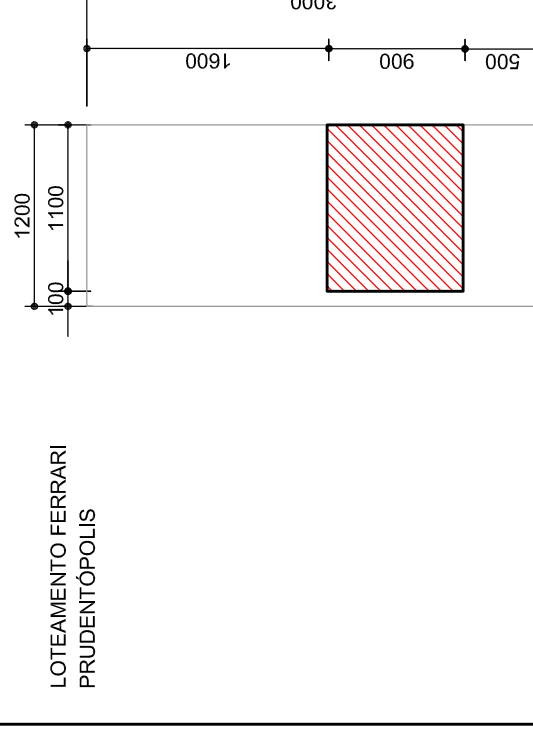

TRAVESSA SÃO MIGUEL

AREA A CONSTRUIR
AREA EXISTENTE

PLANTA DE SITUAÇÃO

ESCALA 1/500

ESTATÍSTICA

ÁREA A CONSTRUIR	99,00 m ²
ÁREA ÚTIL	88,54 m ²
ÁREA DO TERRENO	276,00 m ²
COEFICIENTE DE APROVEITAMENTO	0,321
TAXA DE OCUPAÇÃO	15,54 %

APROVAÇÃO ÓRGÃOS PÚBLICOS


PROJETO
PROJETO ARQUITETÔNICO

OBRA
PRE MOLDADO

PROPRIETÁRIO
NOME : JANUARIO MOKRESKI
RG : 8183981-6
ENDEREÇO: TRAVESSA SÃO MIGUEL
LOTEAMENTO FERRARI
PRUDENTÓPOLIS-PR

ASSINATURA:

RESPONSÁVEL TÉCNICA

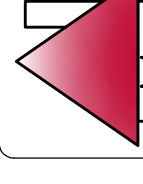

ENG^o CIVIL MÔNICA GRACINDO HELD
CREA-PR 29688/D

ESCALAS INDICADAS	CONTÉUDO DESTA PRANCHA
PRANCHA 1/1	PLANTA BAIXA CORTES FACHADA PLANTA DA COBERTURA PLANTA DE SITUAÇÃO